


# Lastfall 3: Abdichtung gegen nichtdrückendes Wasser auf Deckenflächen und in Nassräumen

gemäß DIN 18195, Teil 5, Ausgabe 2000-08 mit Nafuflex

- ① Betonkragplatte
- ② Gefällezementestrich
- ③ Hohlkehle mit **Emcefix Spachtel G extra**
- ④ Grundierung / Voranstrich mit  
1 Teil **Nafuflex High Performance** + 10 Teile Wasser
- ⑤ 1. Abdichtungslage **Nafuflex High Performance**
- ⑥ **Nafuflex-Spezialgewebe 25 NF**
- ⑦ 2. Abdichtungslage **Nafuflex High Performance**
- ⑧ Trennlage
- ⑨ Dränmatte
- ⑩ Lastverteilungsschicht mit **Estrifan SN 60T**
- ⑪ Mörtelbett bzw. Fliesenkleber
- ⑫ Stahlprofil
- ⑬ Fliesen
- ⑭ Elastische Fuge **Mycoflex 5000 W**

Selbstverständlich sind auch alle anderen Nafuflex-Produkte bestens für die Gebäudeabdichtung geeignet.

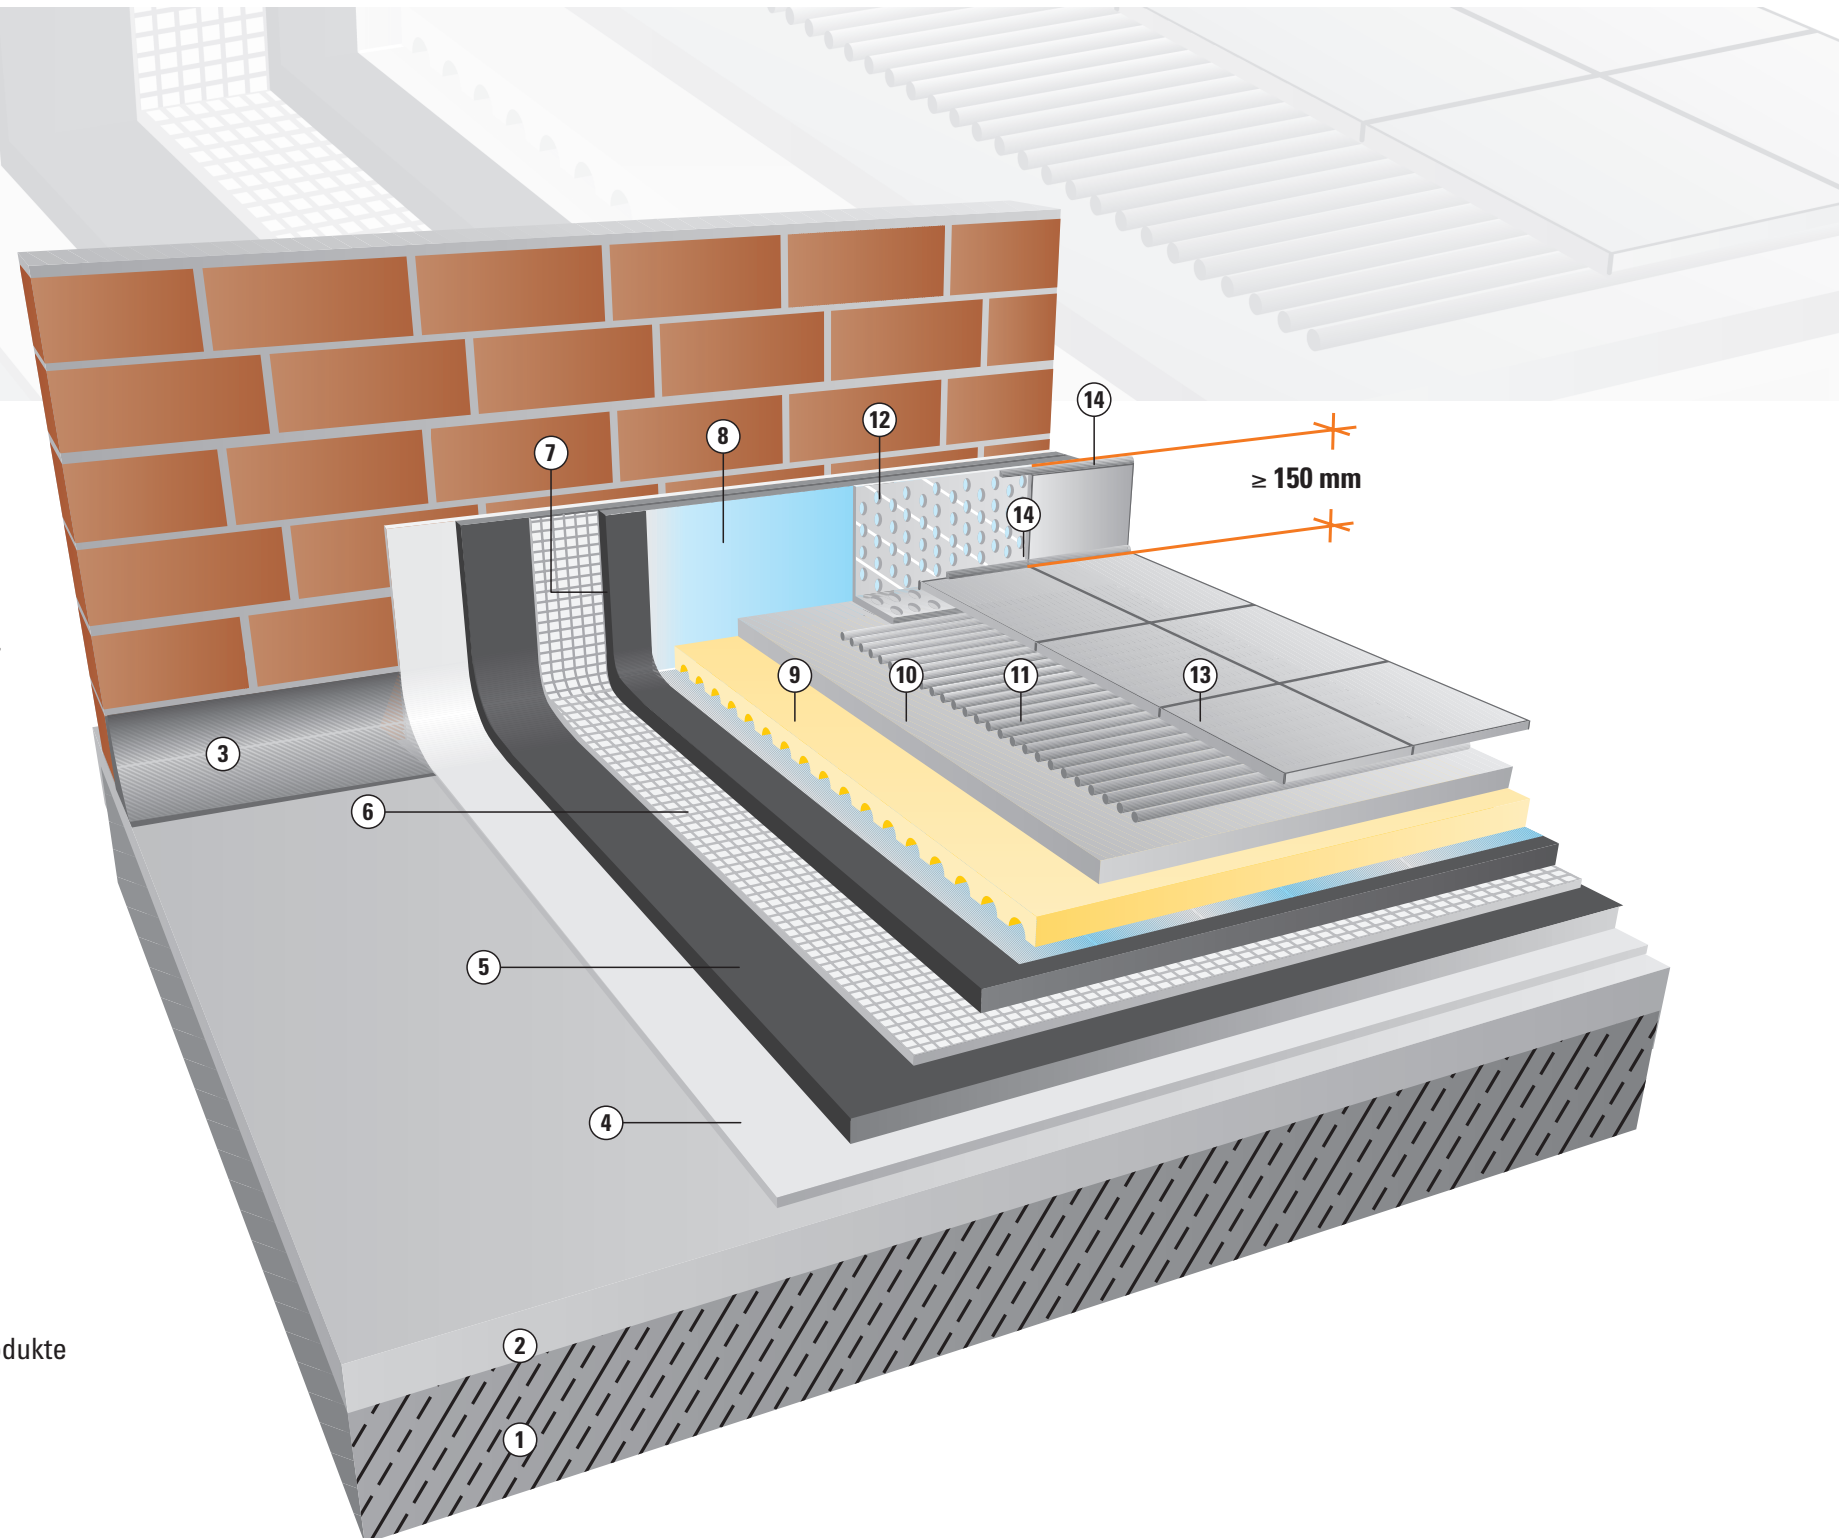

Präsentiert von  
[www.bockbau.de](http://www.bockbau.de)



Ihr Partner bei der Beschaffung  
und Verarbeitung von Produkten  
der MC Bauchemie